




COMUNE DI PALAZZOLO VERCELLESE

PROVINCIA DI VERCELLI

Legge Regione Piemonte del 5/12/1977 n.56 e smi art. 17 comma 3

VARIANTE DI REVISIONE GENERALE

al P.R.G.C. vigente approvato con D.G.R. n. 44-38355 del 10/09/1994

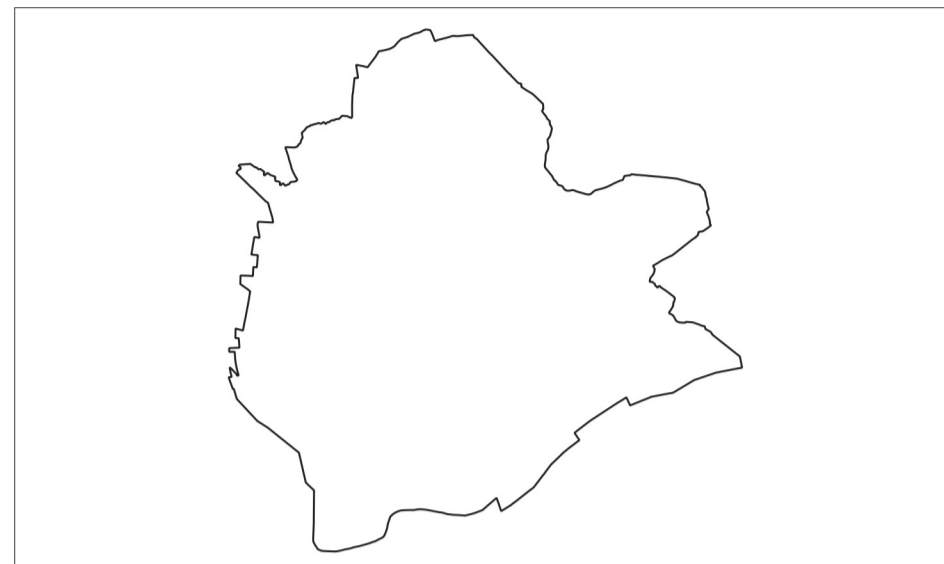

PROGETTO PRELIMINARE

Adozione Proposta Tecnica Progetto Preliminare: DCC n.18 del 14/07/2022

Adozione Progetto preliminare: D.C.C. n. ___ del ___/___/___

Progetto:



Geologo incaricato:

E. Biassetti

Sindaco:

M. F. Giorelli

Il Segretario Comunale:

M. L. Di Maria

Il Responsabile del Procedimento:

M. F. Giorelli

Data: gennaio 2024

TITOLO ELABORATO	NUMERO ELABORATO
Illustrazione del rapporto tra PRG e Piano Territoriale Provinciale	P1.3
Base cartografica: BDTR e catasto	002090_CON_PTP
	Scala: 1:10.000

LEGENDA

Destinazione d'uso prevalente

- 01 - AGRICOLO
- 02 - RESIDENZIALE
- 03 - PRODUTTIVO
- 04 - TERZIARIO
- 07 - SERVIZI
- 070202 - Servizi alla produzione
- 08 - INFRASTRUTTURE E IMPIANTI
- 080101 - Impianti cimiteriali
- 080201 - Impianti per la depurazione delle acque
- 080301 - Infrastrutture per il trasporto su ferro

500201 - VUS - Variazioni urbanistiche significative

- 01 - Area urbanistica introdotta dalla variante
- 02 - Area urbanistica (non attuata) riproposta dalla variante
- 03 - Area urbanistica (non attuata) eliminata dalla variante

STRATO 52 - Limitazioni, vincoli, tutele

TEMA 5203 - Tutela culturale, paesaggistica, ambientale

- 520322 - P_PIANI - Aree tutelate da piani paesistici provinciali e regionali

Simbologia

- Confine comunale
- Corsi d'acqua iscritti all'elenco delle acque pubbliche
- Edifici
- Confini dei lotti
- Viabilità esistente

