




# COMUNE DI PALAZZOLO VERCELLESE

PROVINCIA DI VERCELLI

Legge Regione Piemonte del 5/12/1977 n.56 e smi art. 17 comma 3

## VARIANTE DI REVISIONE GENERALE

al P.R.G.C. vigente approvato con D.G.R. n. 44-38355 del 10/09/1994

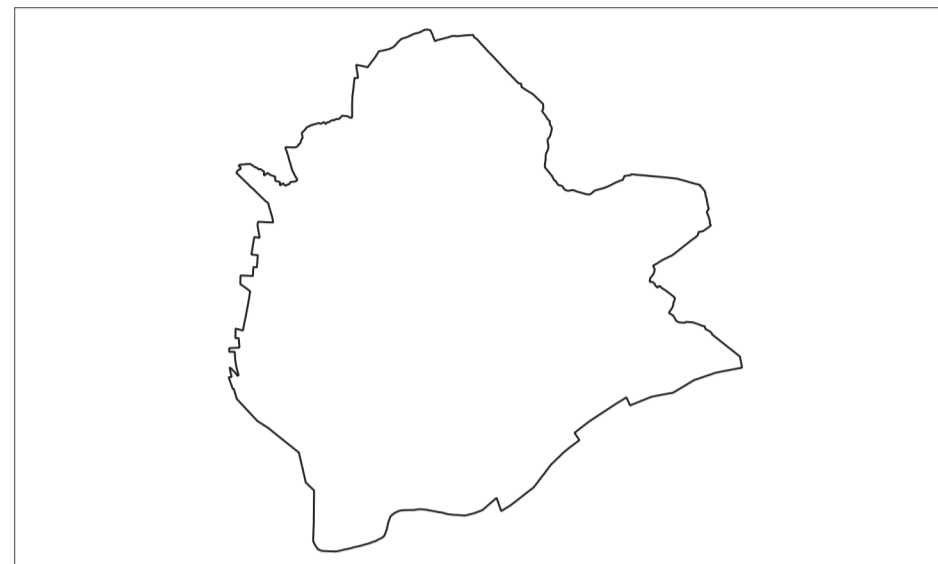

### PROGETTO PRELIMINARE

Adozione Proposta Tecnica Progetto Preliminare: DCC n.18 del 14/07/2022

Adozione Progetto preliminare: D.C.C. n. \_\_\_ del \_\_\_/\_\_\_/\_\_\_

Progetto:



Geologo incaricato:

E. Biassetti

Sindaco:

M. F. Giorcelli

Il Segretario Comunale:

M. L. Di Maria

Il Responsabile del Procedimento:

M. F. Giorcelli

Data: gennaio 2024

TITOLO ELABORATO	NUMERO ELABORATO
Confronto tra le previsioni del PRG vigente e del nuovo PRG/variante e illustrazione dei dati di consumo di suolo	P1.4
Base cartografica: BDTR e catasto	002090_CON_PTR
	Scala: 1:10.000

### LEGENDA

#### STRATO 50 - Pianificazione urbanistica

- C1 - Zone residenziali di completamento (art. 30 NTA)
- C1I - Zone residenziali di nuovo impianto (art. 31 NTA)
- DI - Zone produttive artigianali in progetto (art. 35 NTA)
- Vma - Zona a verde di mitigazione ambientale (art. 39 NTA)
- TT - Zone di trasformazione a prevalente destinazione terziaria (art. 36 NTA)
- SP - Zone per servizi sociali ed attrezzature a livello comunale in progetto (art. 21 L.U.R. 56/77 - art. 39 NTA)

#### TEMA 5002 - Classi per l'istruttoria

##### 500201 - VUS - Variazioni urbanistiche significative

- 01 - Area urbanistica introdotta dalla variante
- 02 - Area urbanistica (non attuata) riproposta dalla variante
- 03 - Area urbanistica (non attuata) eliminata dalla variante

#### Consumo di suolo - Monitoraggio Regione Piemonte 2021

- Superficie consumata in modo reversibile (Scr)
- Superficie infrastrutturata (Si)
- Superficie urbanizzata (Su)

#### Simbologia

- Confine comunale
- Corsi d'acqua iscritti all'elenco delle acque pubbliche
- Edifici
- Confini dei lotti
- Viabilità esistente

