




COMUNE DI PALAZZOLO VERCELLESE

PROVINCIA DI VERCELLI

Legge Regione Piemonte del 5/12/1977 n.56 e smi art. 17 comma 3

VARIANTE DI REVISIONE GENERALE

al P.R.G.C. vigente approvato con D.G.R. n. 44-38355 del 10/09/1994

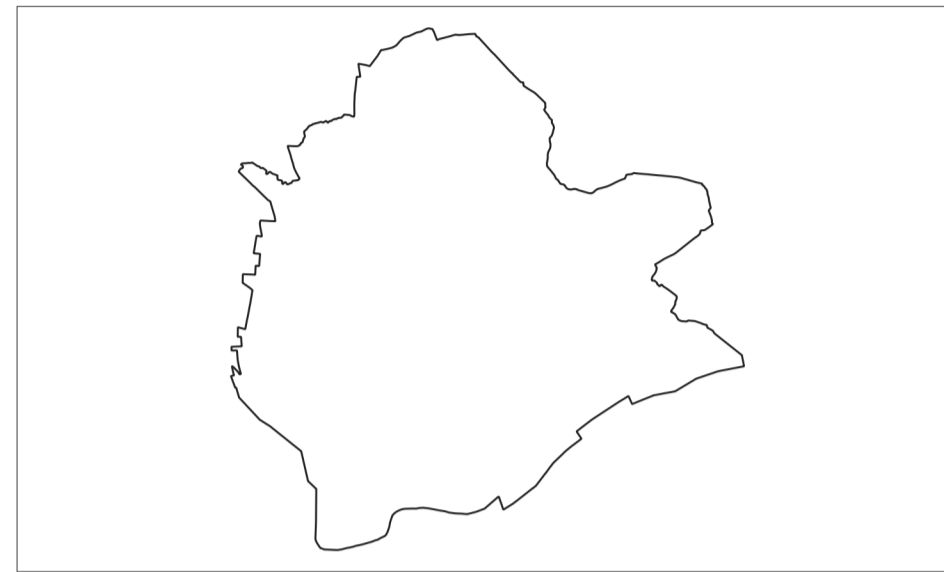

PROGETTO PRELIMINARE

Adozione Proposta Tecnica Progetto Preliminare: DCC n.18 del 14/07/2022
Adozione Progetto preliminare: D.C.C. n. ___ del ___/___/___

Progetto:



Geologo incaricato:

E. Biasetti

Sindaco:

M. F. Giorcelli

Il Segretario Comunale:

M. L. Di Maria

Il Responsabile del Procedimento:

M. F. Giorcelli

Data: gennaio 2024

TITOLO ELABORATO	NUMERO ELABORATO
Copertura del suolo in atto	AT 2
	002090_COP_SUO
Base cartografica: BD TRE e catasto	Scala: 1:10.000

LEGENDA

STRATO 50 - Pianificazione urbanistica

TEMA 5002 - Classi per l'istruttoria

500201 - VUS - Variazioni urbanistiche significative

01-Area urbanistica introdotta dalla variante

02-Area urbanistica non attuata riproposta dalla variante

03-Area urbanistica non attuata eliminata dalla variante

STRATO 60 - SUOLO

TEMA 6001 - Land Cover

600101 - LC_CS - Copertura del suolo

- Risaie
- Prati, erbai e marcite
- Seminativi
- Colture orticole
- Pascolo arborato
- Pascolo cespugliato
- Incolto
- Formazioni particolari
- Formazioni riparie
- Bosco
- Bosco a prevalenza di latifoglie
- Piantagioni
- Spiagge, arenili e dune
- Acque
- Giardino o parco
- Aiuola
- Area estrattiva
- Territorio urbanizzato
- Infrastrutture stradali
- Infrastrutture ferroviarie

Simbologia

- Confine comunale
- Edifici
- Confini dei lotti
- Viabilità esistente

