




COMUNE DI PALAZZOLO VERCELLESE

PROVINCIA DI VERCELLI

Legge Regione Piemonte del 5/12/1977 n.56 e smi art. 17 comma 3

VARIANTE DI REVISIONE GENERALE

al P.R.G.C. vigente approvato con D.G.R. n. 44-38355 del 10/09/1994

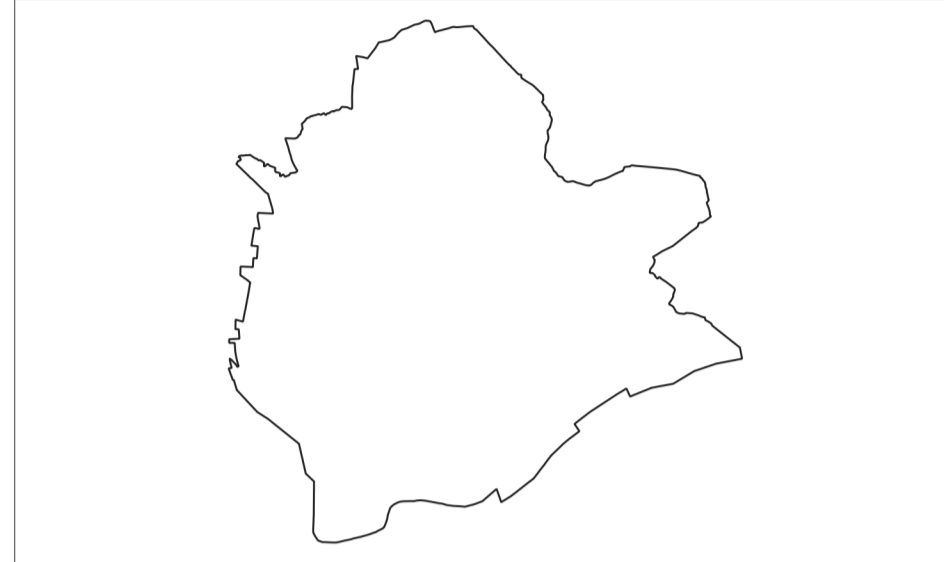

PROGETTO PRELIMINARE

Adozione Proposta Tecnica Progetto Preliminare: DCC n.18 del 14/07/2022
Adozione Progetto preliminare: D.C.C. n. ___ del ___/___/___

Progetto:



Geologo incaricato:

E. Biasetti

Sindaco:

M. F. Giorcelli

Il Segretario Comunale:

M. L. Di Maria

Il Responsabile del Procedimento:

M. F. Giorcelli

Data: gennaio 2024

TITOLO ELABORATO	NUMERO ELABORATO
Rappresentazione schematica delle urbanizzazioni primarie	AT 4
Base cartografica: BDTR e catasto	002090_URB
	Scala: 1:10.000

LEGENDA

STRATO 50 - Pianificazione urbanistica

TEMA 5002 - Classi per l'istruttoria

500201 - VUS - Variazioni urbanistiche significative

01 - Area urbanistica introdotta dalla variante

02 - Area urbanistica (non attuata) riproposta dalla variante

TEMA 5001 - Pianificazione urbanistica (progetto)

500107 - OPURB - Opere di urbanizzazione

01 - Acquedotto

02 - Fognatura

03 - Rete Elettrica

04 - Rete gas

Simbologia

- Confine comunale
- Corsi d'acqua iscritti all'elenco delle acque pubbliche
- Edifici
- Confini dei lotti
- Viabilità esistente
- Depuratore

