




# COMUNE DI PALAZZO VERCELLESE

PROVINCIA DI VERCELLI

Legge Regione Piemonte del 5/12/1977 n.56 e smi art. 17 comma 3

## VARIANTE DI REVISIONE GENERALE

al P.R.G.C. vigente approvato con D.G.R. n. 44-38355 del 10/09/1994

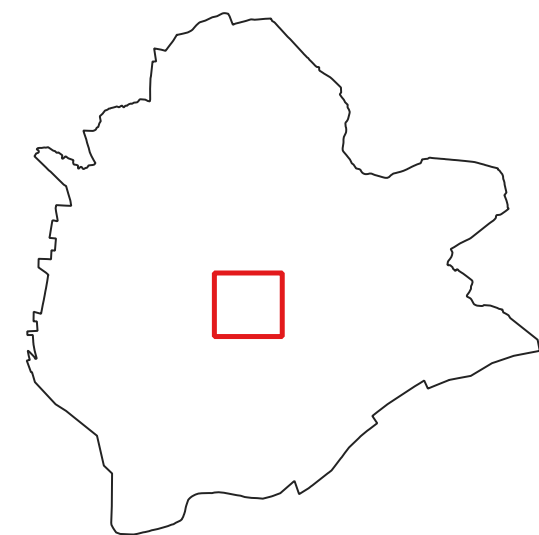

### PROGETTO PRELIMINARE

Adozione Proposta Tecnica Progetto Preliminare: DCC n.18 del 14/07/2022  
Adozione Progetto preliminare: D.C.C. n. \_del / /

Progetto:



Geologo incaricato:

E. Biasetti

Sindaco:

M. F. Giorelli

Il Segretario Comunale:


M.L.DI Maria

Il Responsabile del Procedimento:

M. F. Giorelli

Data: gennaio 2024

TITOLO ELABORATO	NUMERO ELABORATO
Sviluppi del PRG relativi ai Centri Storici	P2.4
Base cartografica: BDTR e catasto	002090_T1000
	Scala: 1:1.000

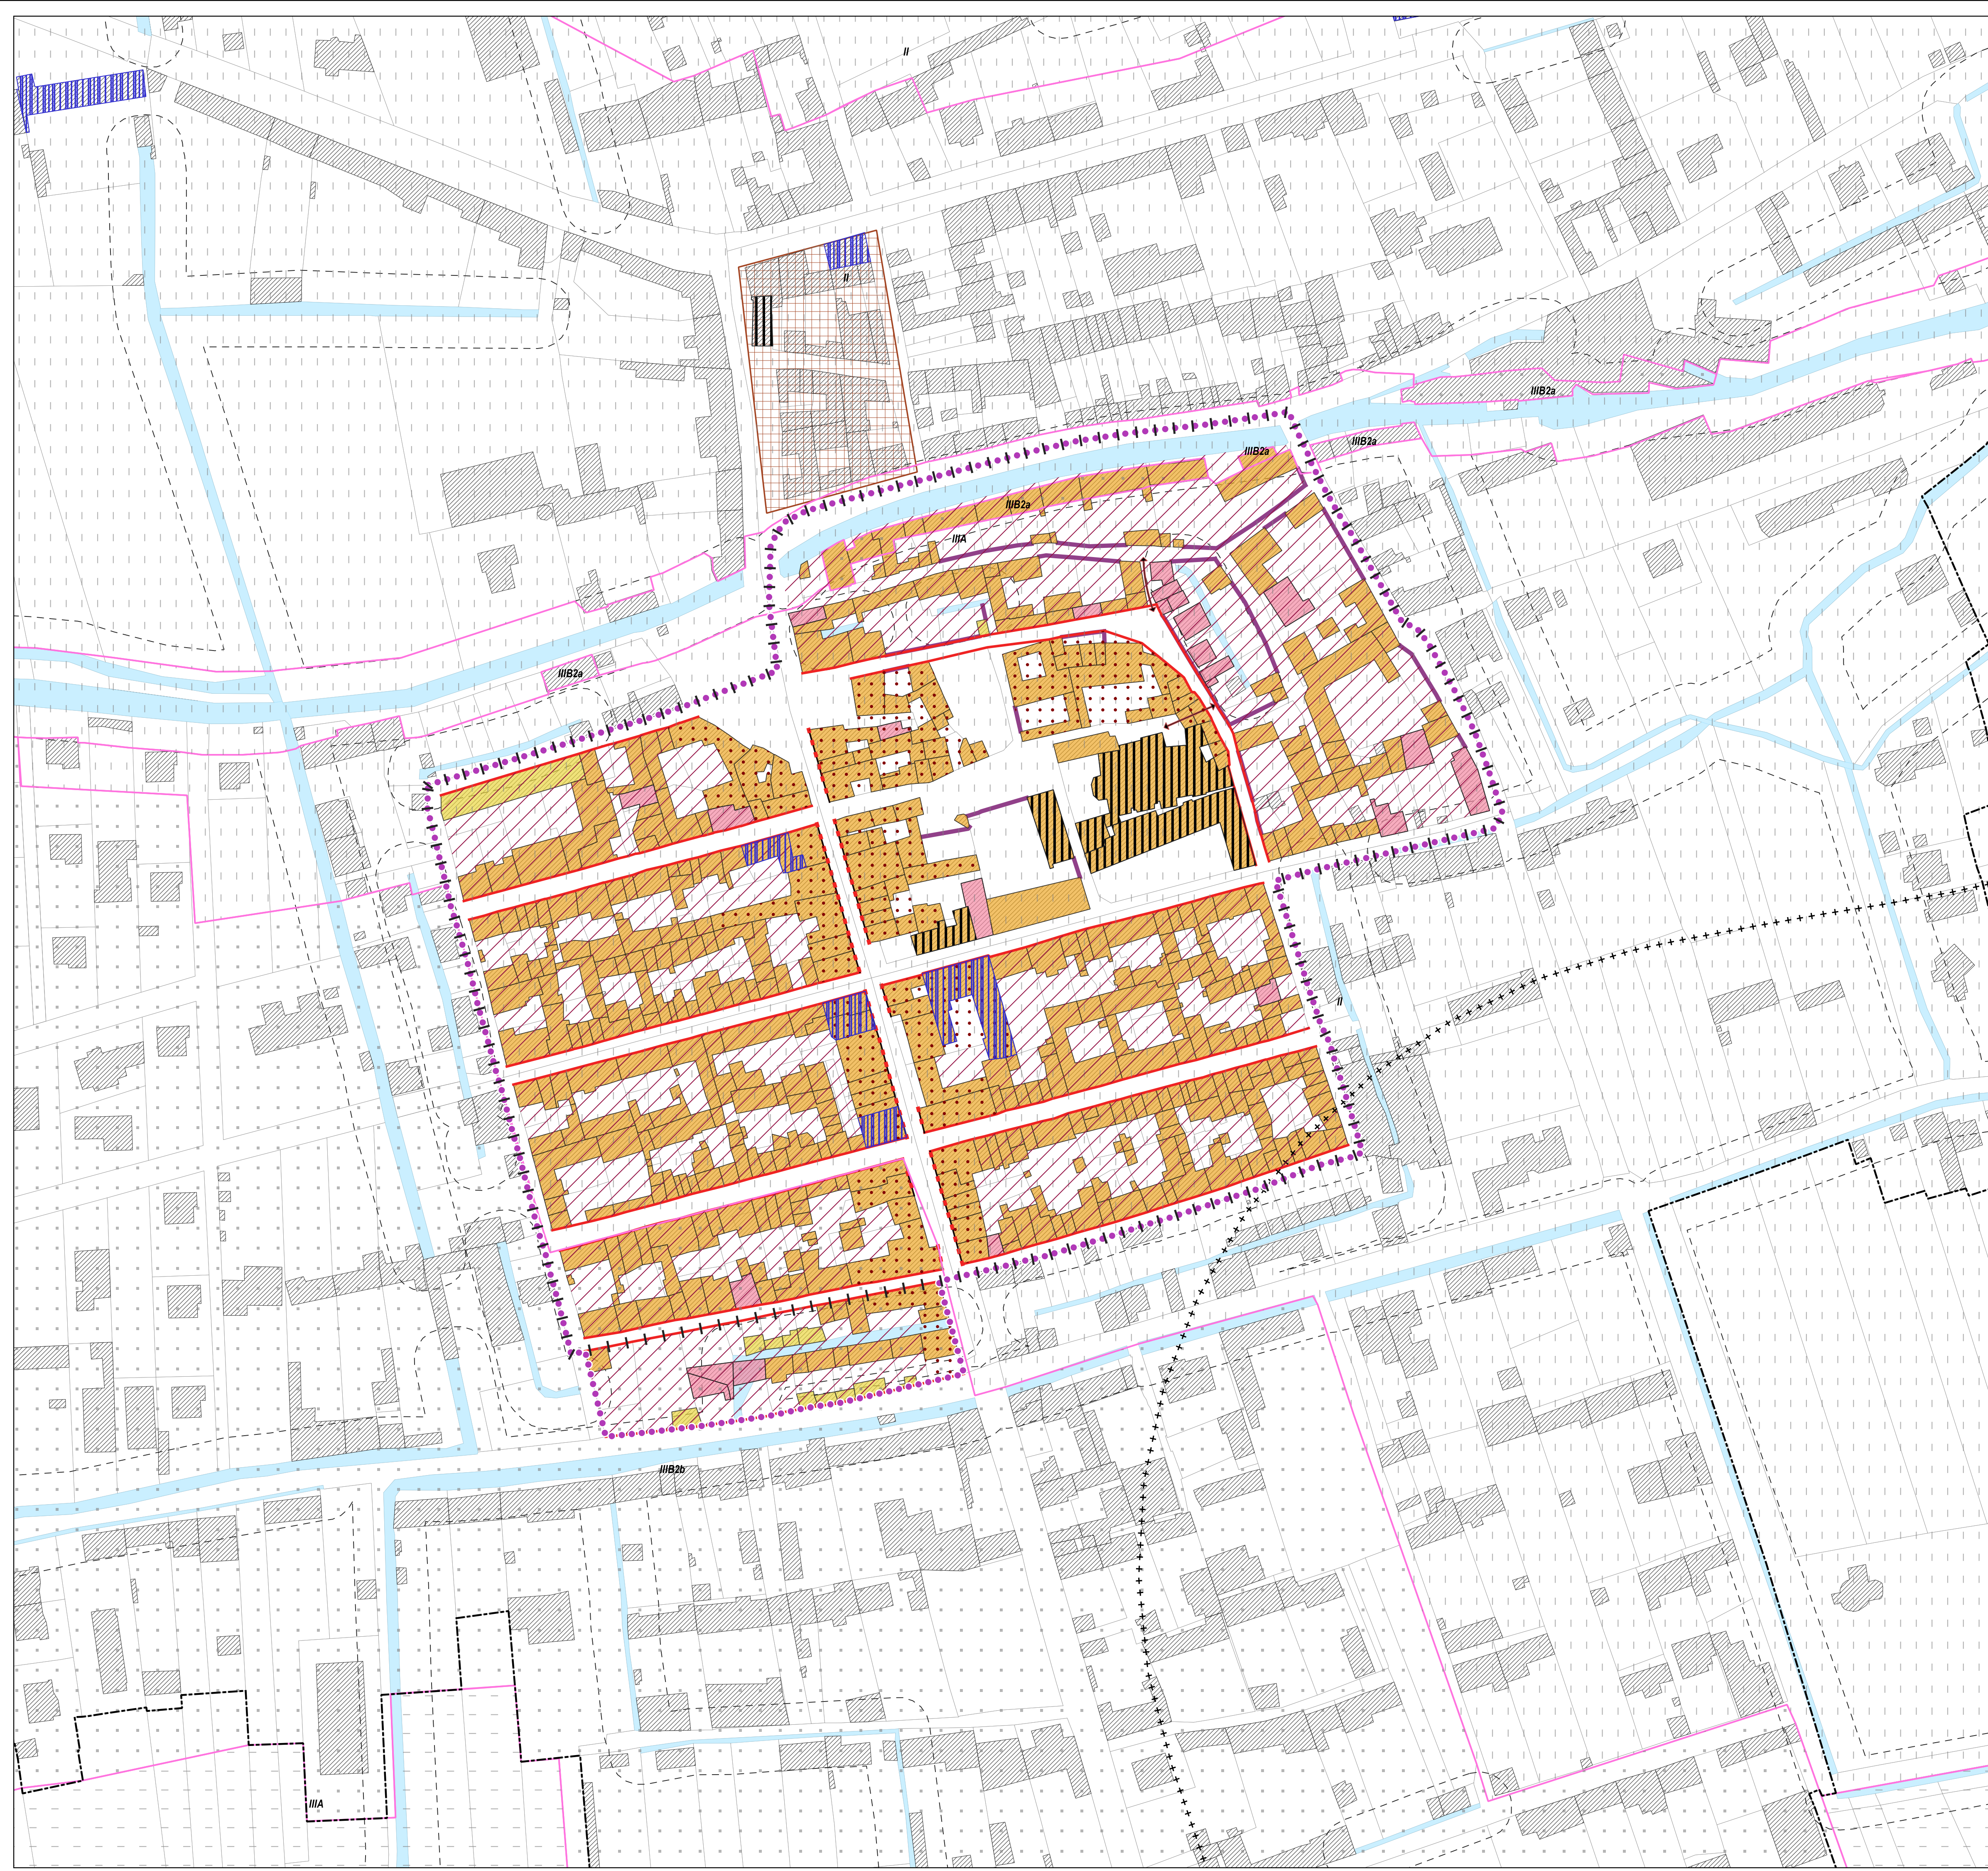

### LEGENDA

#### STRATO 50 - Pianificazione urbanistica

500104 - TIS - Tipi di intervento edilizio specifico

02-Manutenzione straordinaria (MS)

03-Restaurorisanamento conservativo (RC)

04-Ristrutturazione edilizia (RE)

Tessuto A (art. 17 NTA)

Tessuto B (art. 17 NTA)

500105 - PERIM - Perimetrazioni

04-Centro storico e NAF (art. 17 NTA)

#### Elementi caratterizzanti l'ambiente edificato (art. 17 NTA)

Fili fissi di fabbricazione

Passaggi pubblici

Portici e loggiati

Muri di recinzione

#### STRATO 52 - Limitazioni, vincoli, tutele

##### TEMA 5202 - Limitazioni di carattere geologico, geomorfologico, geotecnico, idraulico e sismico

520216 - G\_CLASSIGEO - Idoneità geologica all'utilizzazione urbanistica del territorio (art. 43 NTA)

Classe II

Classe IIIA

Classe IIIB2

#### Simbologia

Confine comunale

Corsi d'acqua iscritti all'elenco delle acque pubbliche

Edifici

Confini dei lotti

Viabilità esistente

Classi di pericolosità geomorfologica e idoneità all'utilizzazione urbanistica

Perimetro dei centri e nuclei abitati (art. 12, L.R. 56/77)

#### TEMA 5203 - Tutela culturale, paesaggistica, ambientale

520304 - P\_ART24 - Monumenti isolato, singoli edifici civili/irregolari e manufatti (art. 34 NTA)

520301 - P\_BENICULT - Beni culturali (art. 34 NTA)

#### TEMA 5204 - Vincoli urbanistici

520401 - U\_CIMI - Fascia di rispetto cimiteriale (art. 40 NTA)

520402 - U\_STRADA - Fascia di rispetto stradale

03-fascia di rispetto da strada extraurbana secondaria (art. 40 NTA)

520402 - U\_STRADA - Fascia di rispetto stradale

06-fascia di rispetto da strada locale (art. 40 NTA)

520403 - U\_FERR - Fascia di rispetto ferroviaria (art. 40 NTA)

Fascia di rispetto delle acque pubbliche ai sensi del R.D. n. 523 del 1904

520601 - ZIC - Zone di insediamento commerciale (art. 6 NTA)

A1 - addensamenti storici rilevanti